

PLAN DE SITUATION

VILLE DE PARIS

1er Arrondissement

IMMEUBLE SIS : 274-276 rue Saint Honoré

Cadastré : 0102 AX 17

Superficie : 908 m²

DOCUMENTS SERVICE


J. JABIN

1, Rue des Marais - 95200 SARCELLES

Tél. 39.90.86.12

Fax 39.90.30.77

Annexé à la minute
d'un acte reçu par le
Notaire soussigné
le 11 septembre
mil neuf cent quatre vingt seize

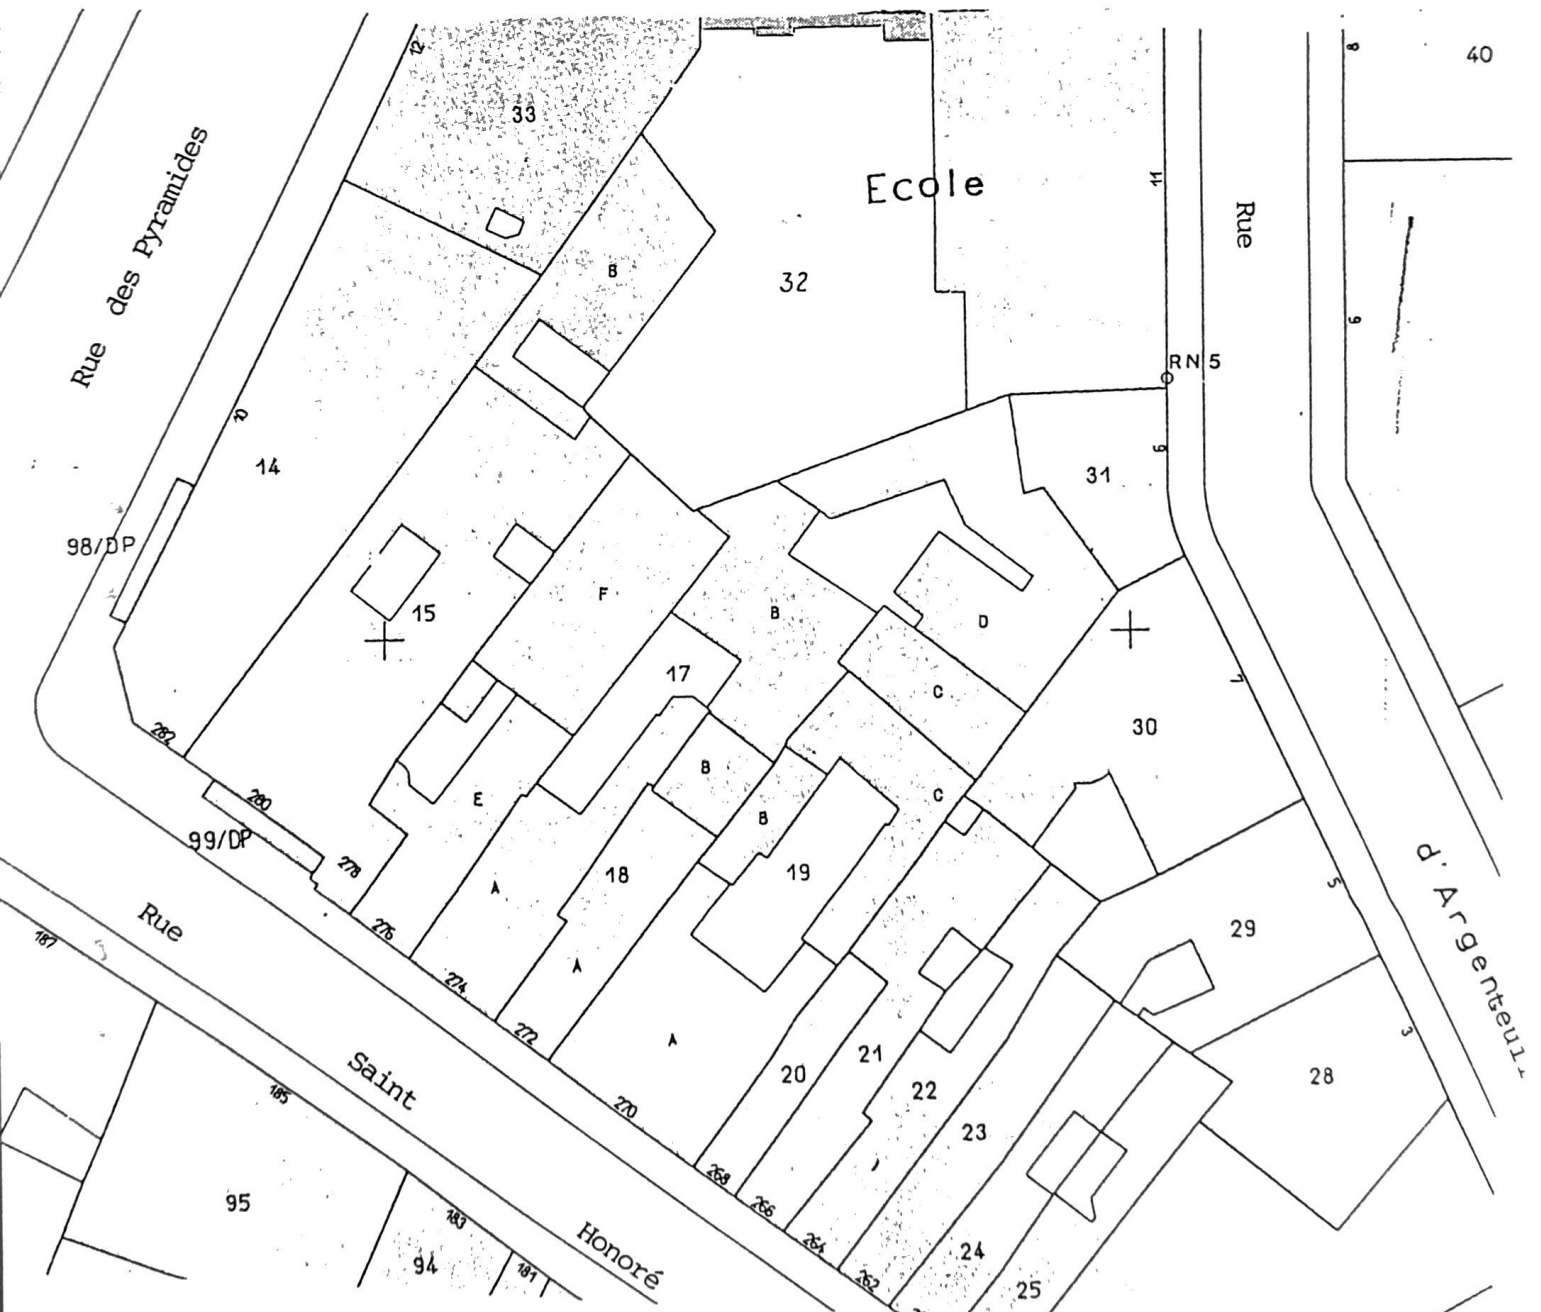

File : 70 C2

ECHELLE 1/500

Toussaint
Courban